BK 12
PG 29

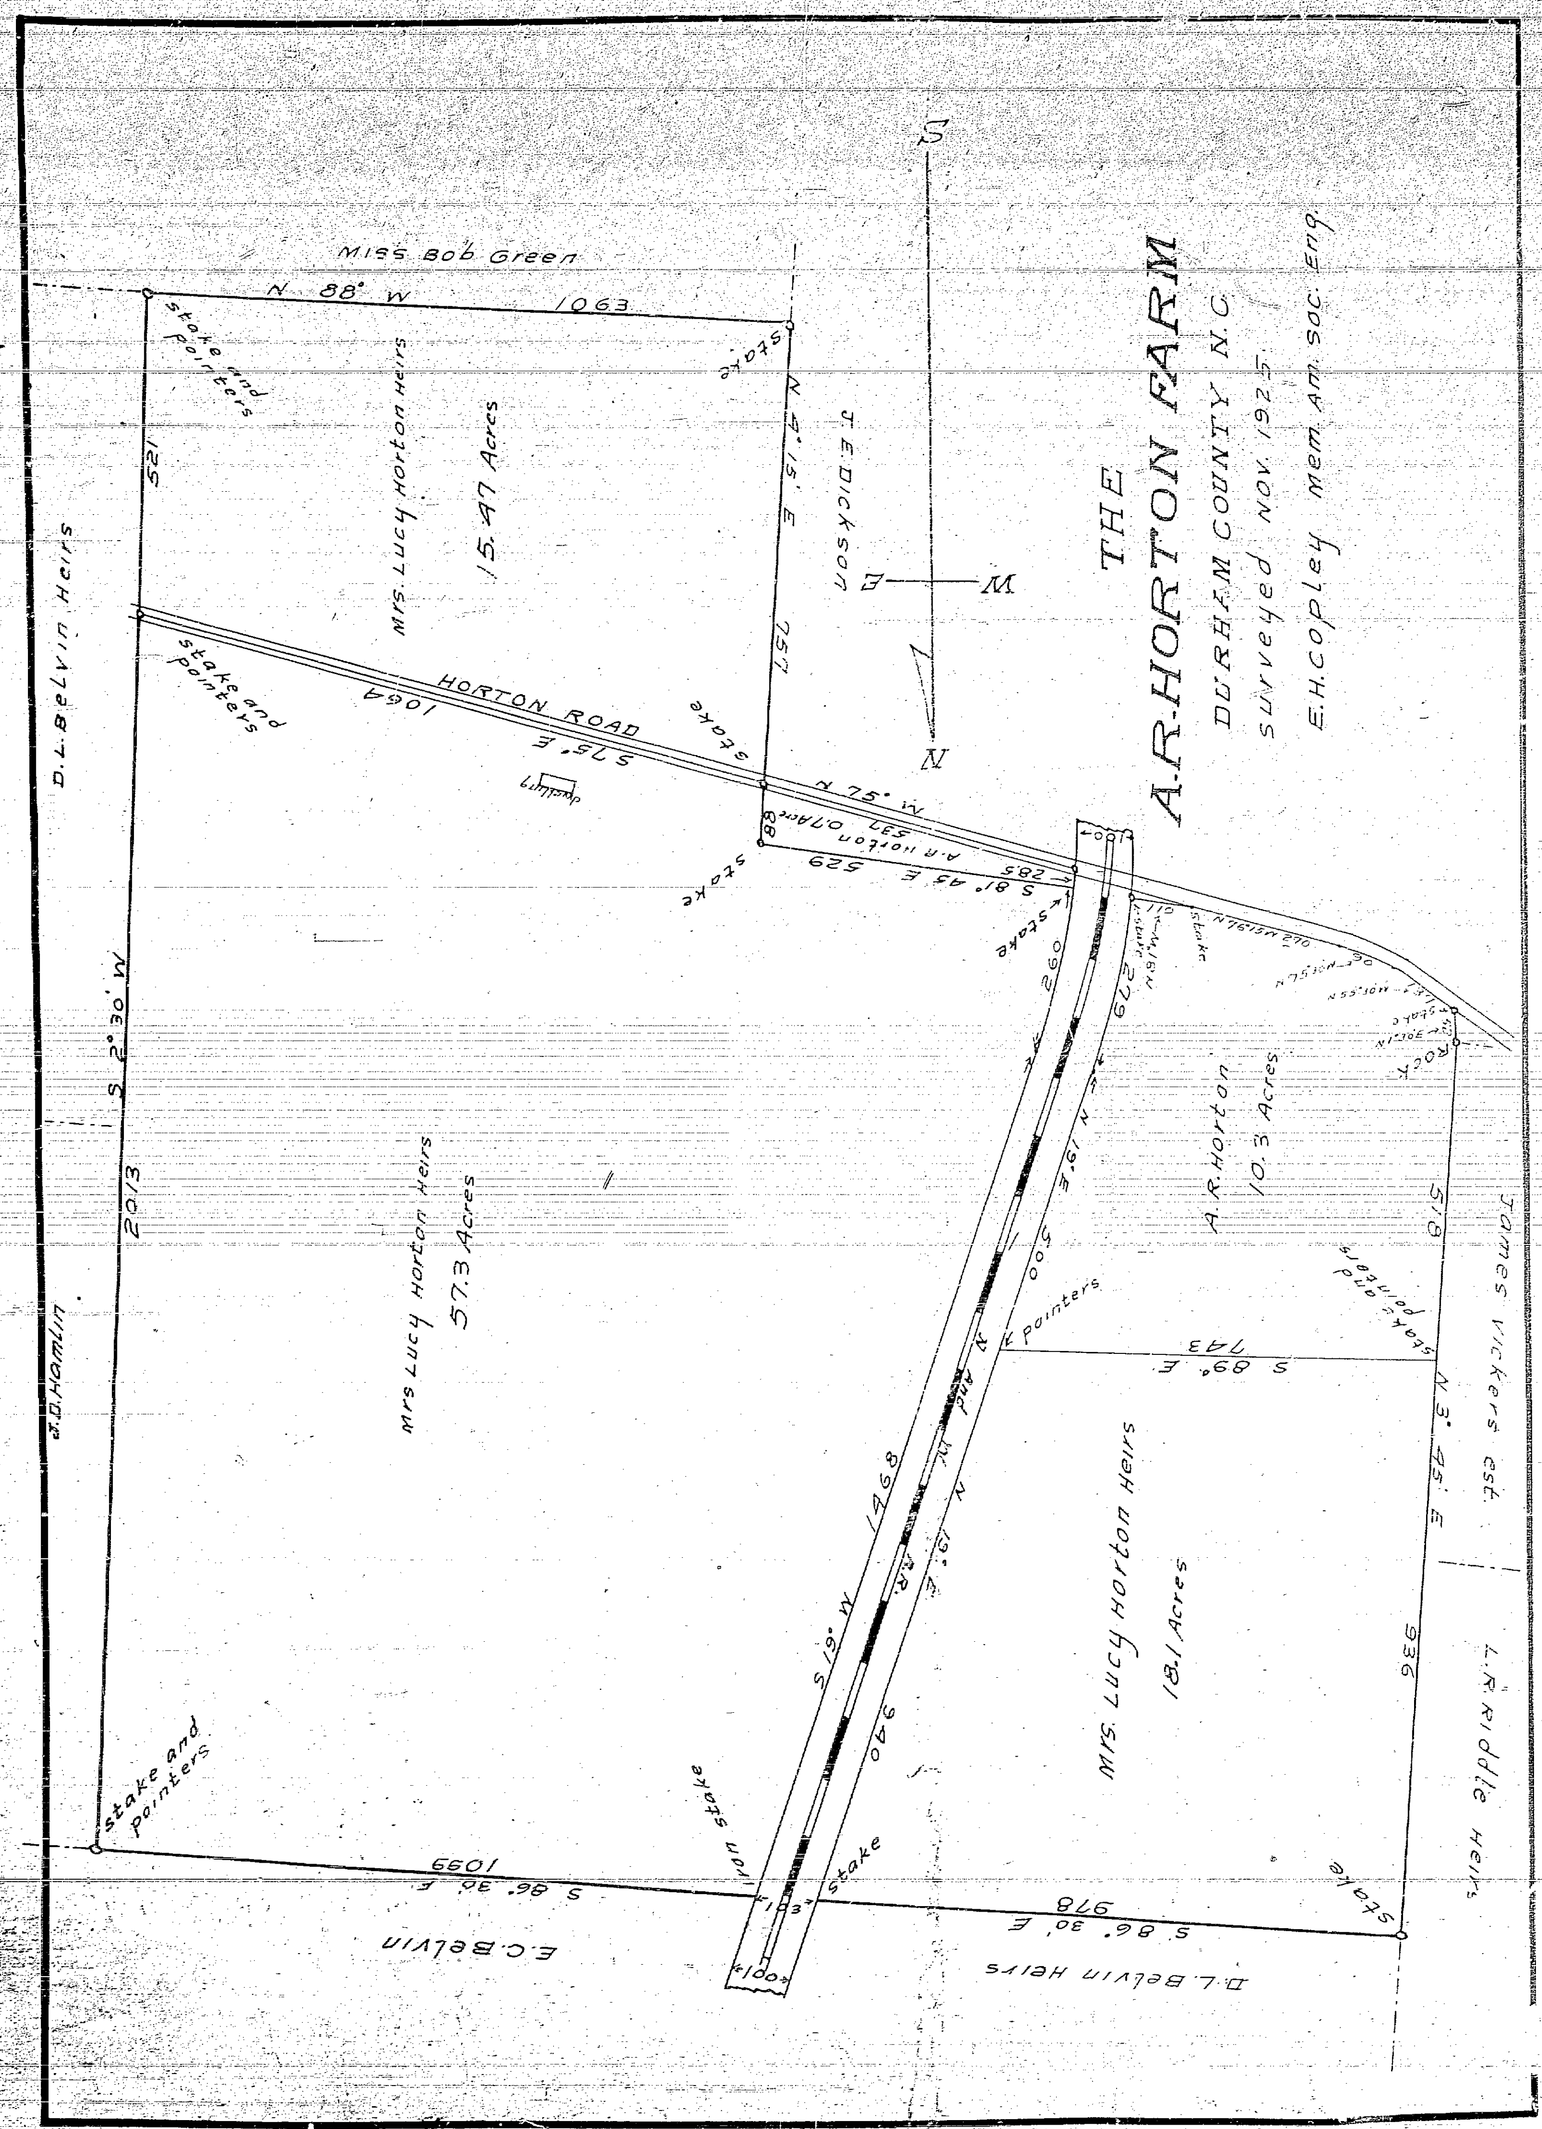
THE
A.R.HORTON FARM
DURHAM COUNTY N.C.
surveyed Nov. 1925
E.H.Copley mem. Am. Soc. Eng.
Miss Bob Green
N 88° W 1063
Mrs. Lucy Horton Heirs
15.47 Acres
J.E.Dickson
HORTON ROAD
S 15° E 1064
N 85° E 1151
S 81° 45' E 529
A.R.Horton
10.3 Acres
James Vickers est.
L.R.Riddle Heirs
Mrs. Lucy Horton Heirs
18.1 Acres
Mrs Lucy Horton Heirs
57.3 Acres
D.L.Belvin Heirs
S.D.Hamlin
E.C.Belvin
D.L.Belvin Heirs
S 2° 30' W 2013
S 19° W 1468
S 86° 30' E 1099
S 86° 30' E 978
N 3° 45' E 936
S 89° E 743
N 85° E 500
N 85° E 940
stake and pointers
stake
iron stake
N
S
E
W

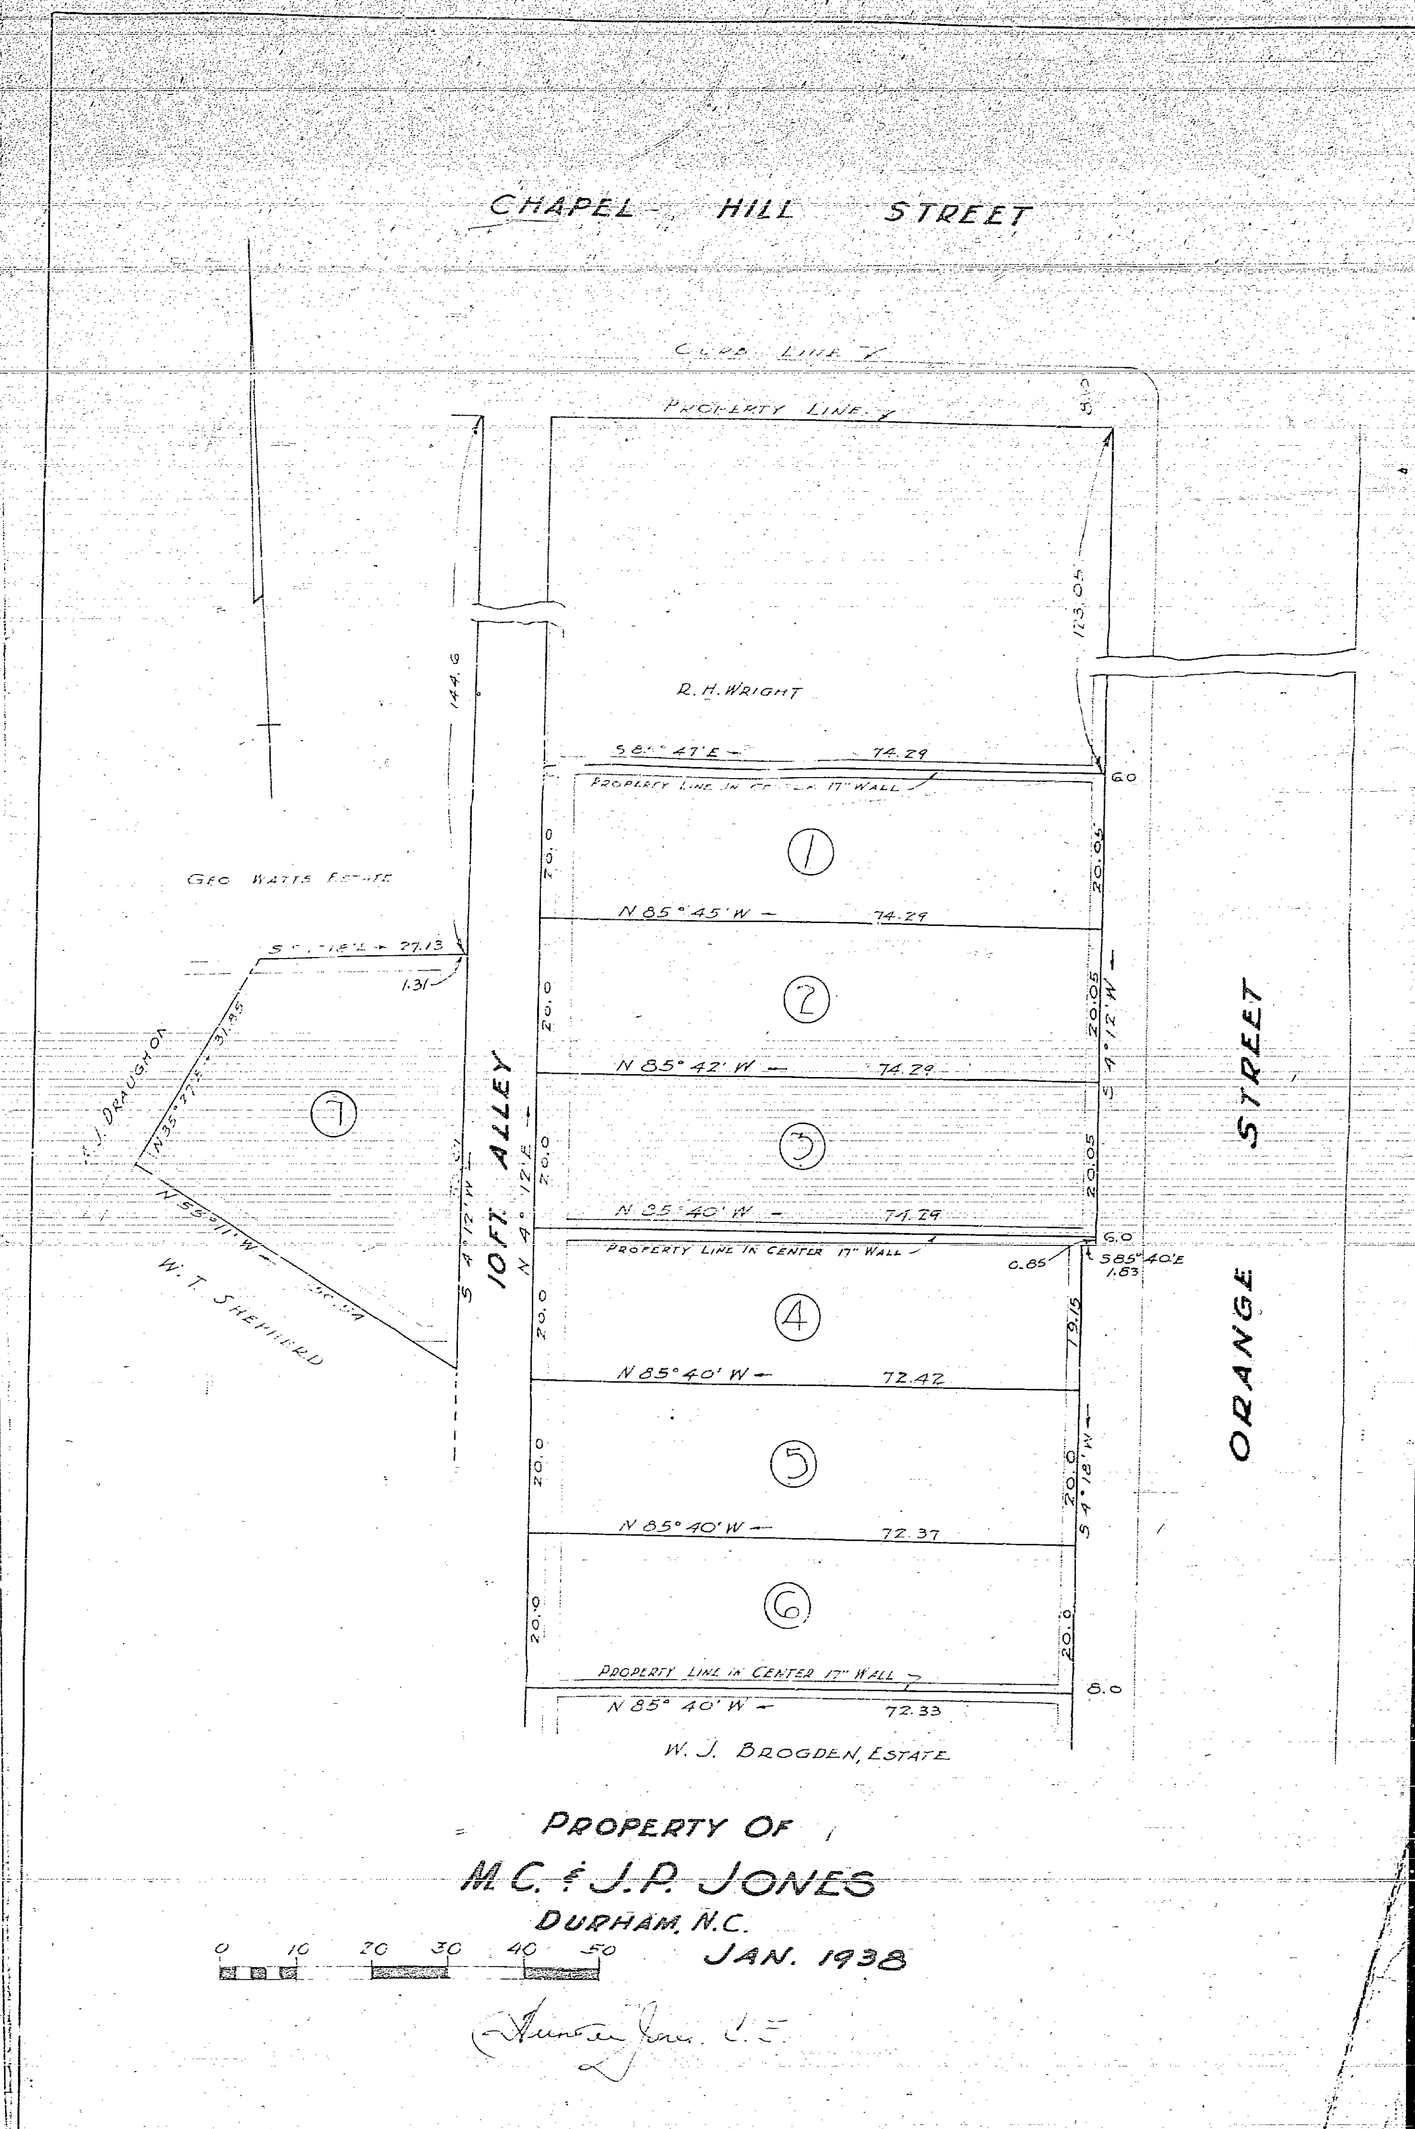
CHAPEL HILL STREET
ORANGE STREET
10 FT. ALLEY
PROPERTY LINE
R.H.WRIGHT
S 8° 47' E 74.29
PROPERTY LINE IN CENTER 17" WALL
N 85° 45' W 74.29
N 85° 42' W 74.29
N 85° 40' W 74.29
N 85° 40' W 72.42
N 85° 40' W 72.37
N 85° 40' W 72.33
S 85° 40' E 1.63
S 4° 12' W 205
N 4° 12' E 205
W. J. BROGDEN, ESTATE
GEO WATTS ESTATE
J. J. DRAUGHON
W. T. SHEPHERD
PROPERTY OF
M.C. & J.P. JONES
DURHAM, N.C.
JAN. 1938
0 10 20 30 40 50