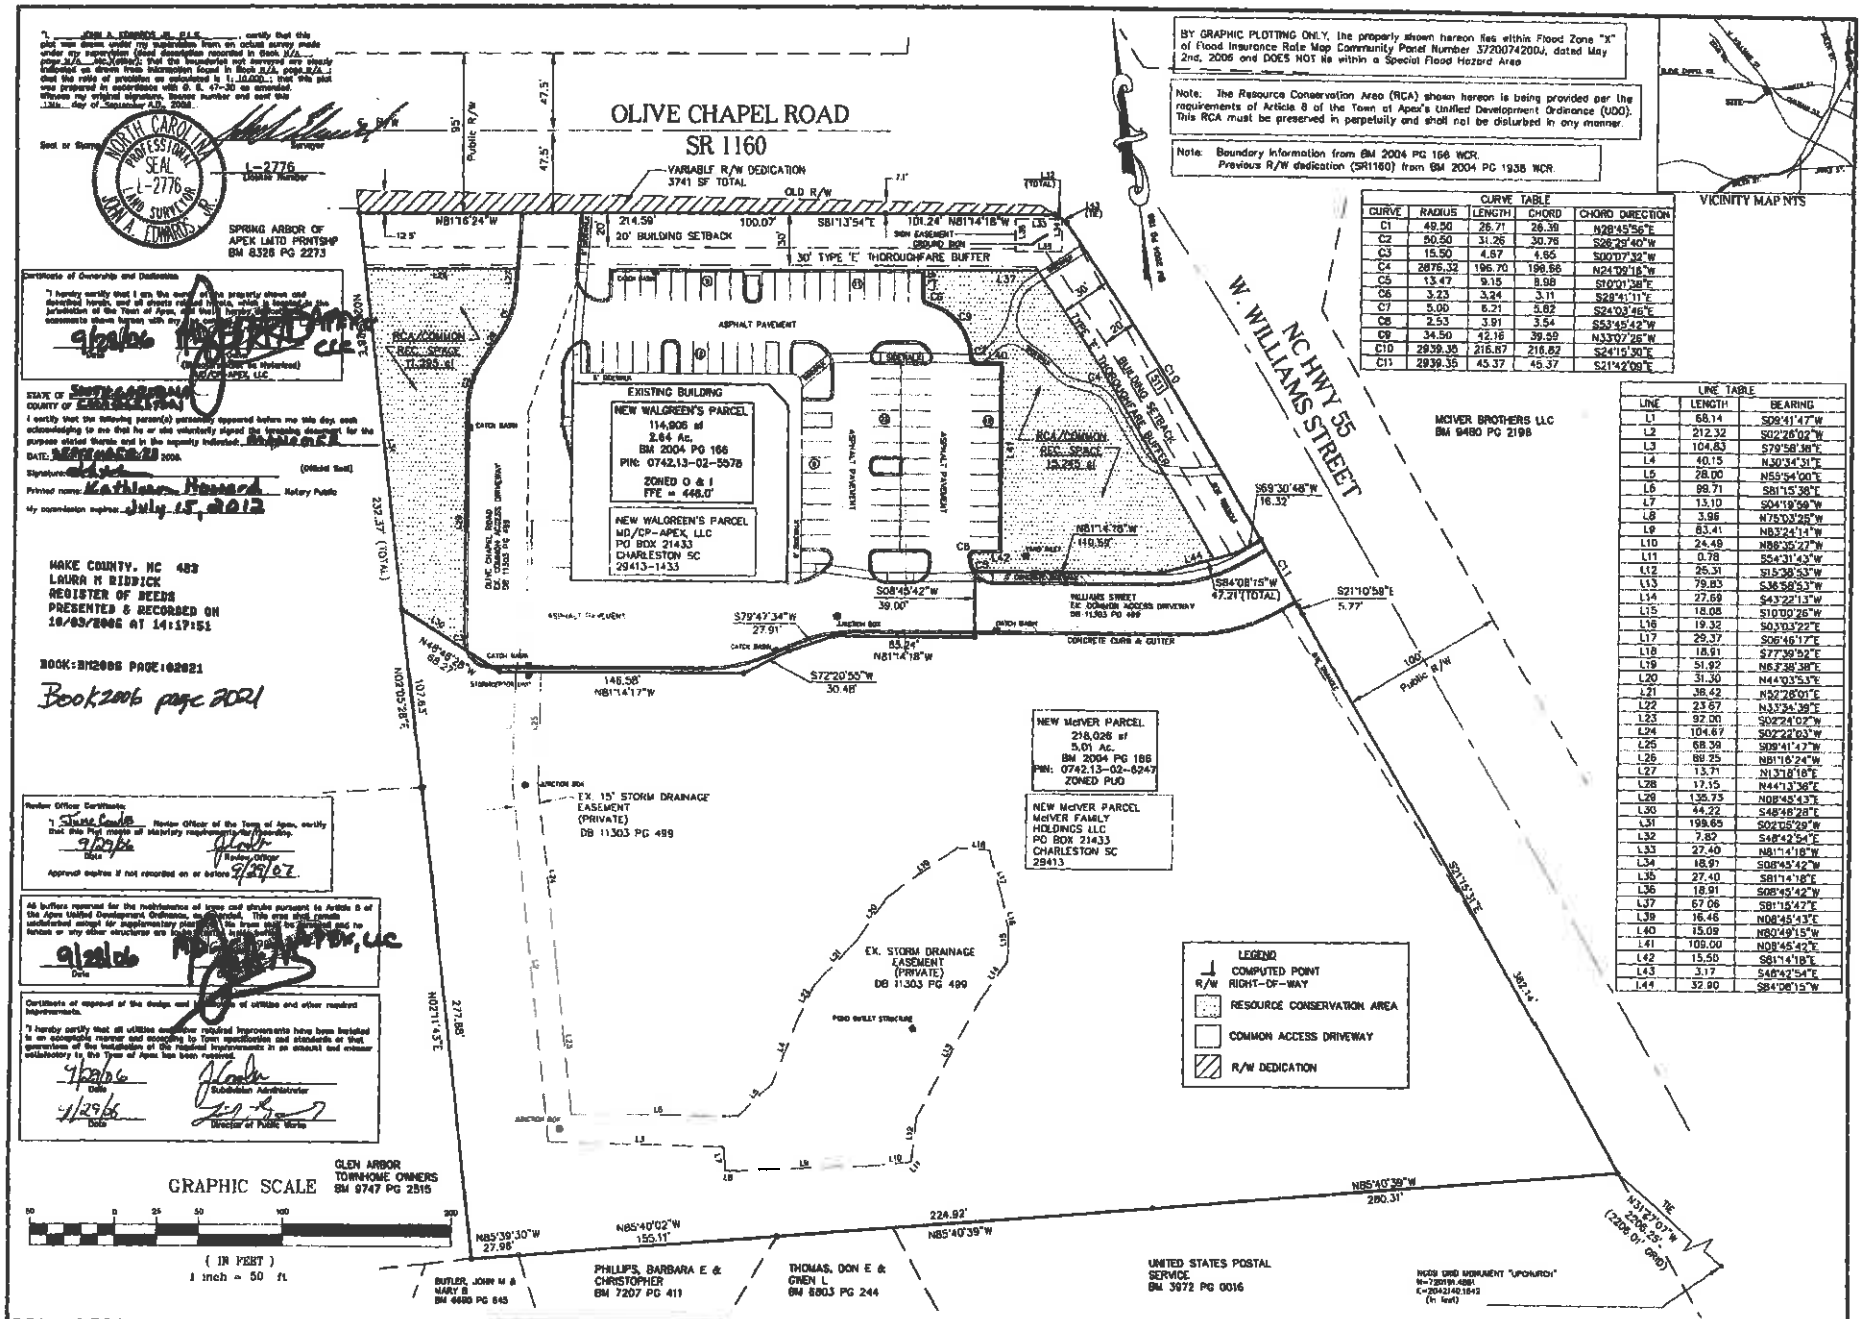

CURVE TABLE				
CURVE	RADIUS	LENGTH	CHORD	CHORD DIRECTION
C1	49.50	26.71	26.39	N28°45'56"E
C2	50.50	31.26	30.76	S26°29'40"W
C3	15.50	4.87	4.85	S00°07'32"W
C4	2876.32	196.70	196.66	N24°09'18"W
C5	13.47	9.15	8.98	S10°01'38"E
C6	3.23	3.24	3.11	S28°41'11"E
C7	5.00	6.21	5.82	S24°03'46"E
C8	2.53	3.91	3.54	S53°45'42"W
C9	34.50	42.16	39.59	N33°07'26"W
C10	2939.35	216.87	216.82	S24°15'30"E
C11	2939.35	45.37	45.37	S21°42'09"E

LINE TABLE		
LINE	LENGTH	BEARING
L1	68.14	S09°41'47"W
L2	212.32	S02°26'02"W
L3	104.83	S79°58'38"E
L4	40.15	N30°34'31"E
L5	28.00	N55°54'00"E
L6	99.71	S81°15'38"E
L7	13.10	S04°19'59"W
L8	3.96	N75°03'25"W
L9	83.41	N83°24'14"W
L10	24.49	N88°35'27"W
L11	0.78	S54°31'43"W
L12	26.31	S15°38'53"W
L13	79.83	S36°58'53"W
L14	27.69	S43°22'13"W
L15	18.08	S10°00'26"W
L16	19.32	S03°03'22"E
L17	29.37	S06°46'17"E
L18	18.91	S77°39'52"E
L19	51.92	N63°38'38"E
L20	31.30	N44°03'53"E
L21	38.42	N32°26'01"E
L22	23.67	N33°34'39"E
L23	97.00	S02°24'02"W
L24	104.67	S02°22'03"W
L25	68.39	S09°41'47"W
L26	89.25	N81°16'24"W
L27	13.71	N13°18'18"E
L28	17.15	N44°13'38"E
L29	135.73	N08°45'43"E
L30	44.22	S48°48'28"E
L31	199.65	S02°05'29"W
L32	7.82	S48°42'54"E
L33	27.40	N81°14'18"W
L34	18.91	S08°45'42"W
L35	27.40	S81°14'18"E
L36	18.91	S08°45'42"W
L37	67.06	S81°15'42"E
L38	16.46	N08°45'43"E
L40	15.09	N80°49'15"W
L41	109.00	N08°45'42"E
L42	15.50	S81°14'18"E
L43	3.17	S48°42'54"E
L44	32.80	S84°08'15"W

DATE	REVISION	BY

JOHN A. EDWARDS & COMPANY
Consulting Engineers
333 Wade Ave, Raleigh, NC 27605
Phone (919) 828-4428
FAX (919) 828-4711
E-mail info@jaecoo.com

SCALE: 1" = 50'	DATE: 9-13-2006
FLD. BK. & PAGE:	DRAWN BY: PCP
FILE NO: Record	CHECKED BY: JAE, JR.

SURVEY FOR
MD/CP-APEX, LLC
WAKE COUNTY TOWN OF APEX NORTH CAROLINA
FINAL PLAT

SHEET 1 OF 1